


Nota : ce plan est susceptible d'être légèrement modifié en fonction des nécessités techniques et de la réalisation en ce qui concerne les dimensions libres et l'équipements.... Les retombées, soffites, faux plafond, canalisations et radiateurs ne sont pas figurés

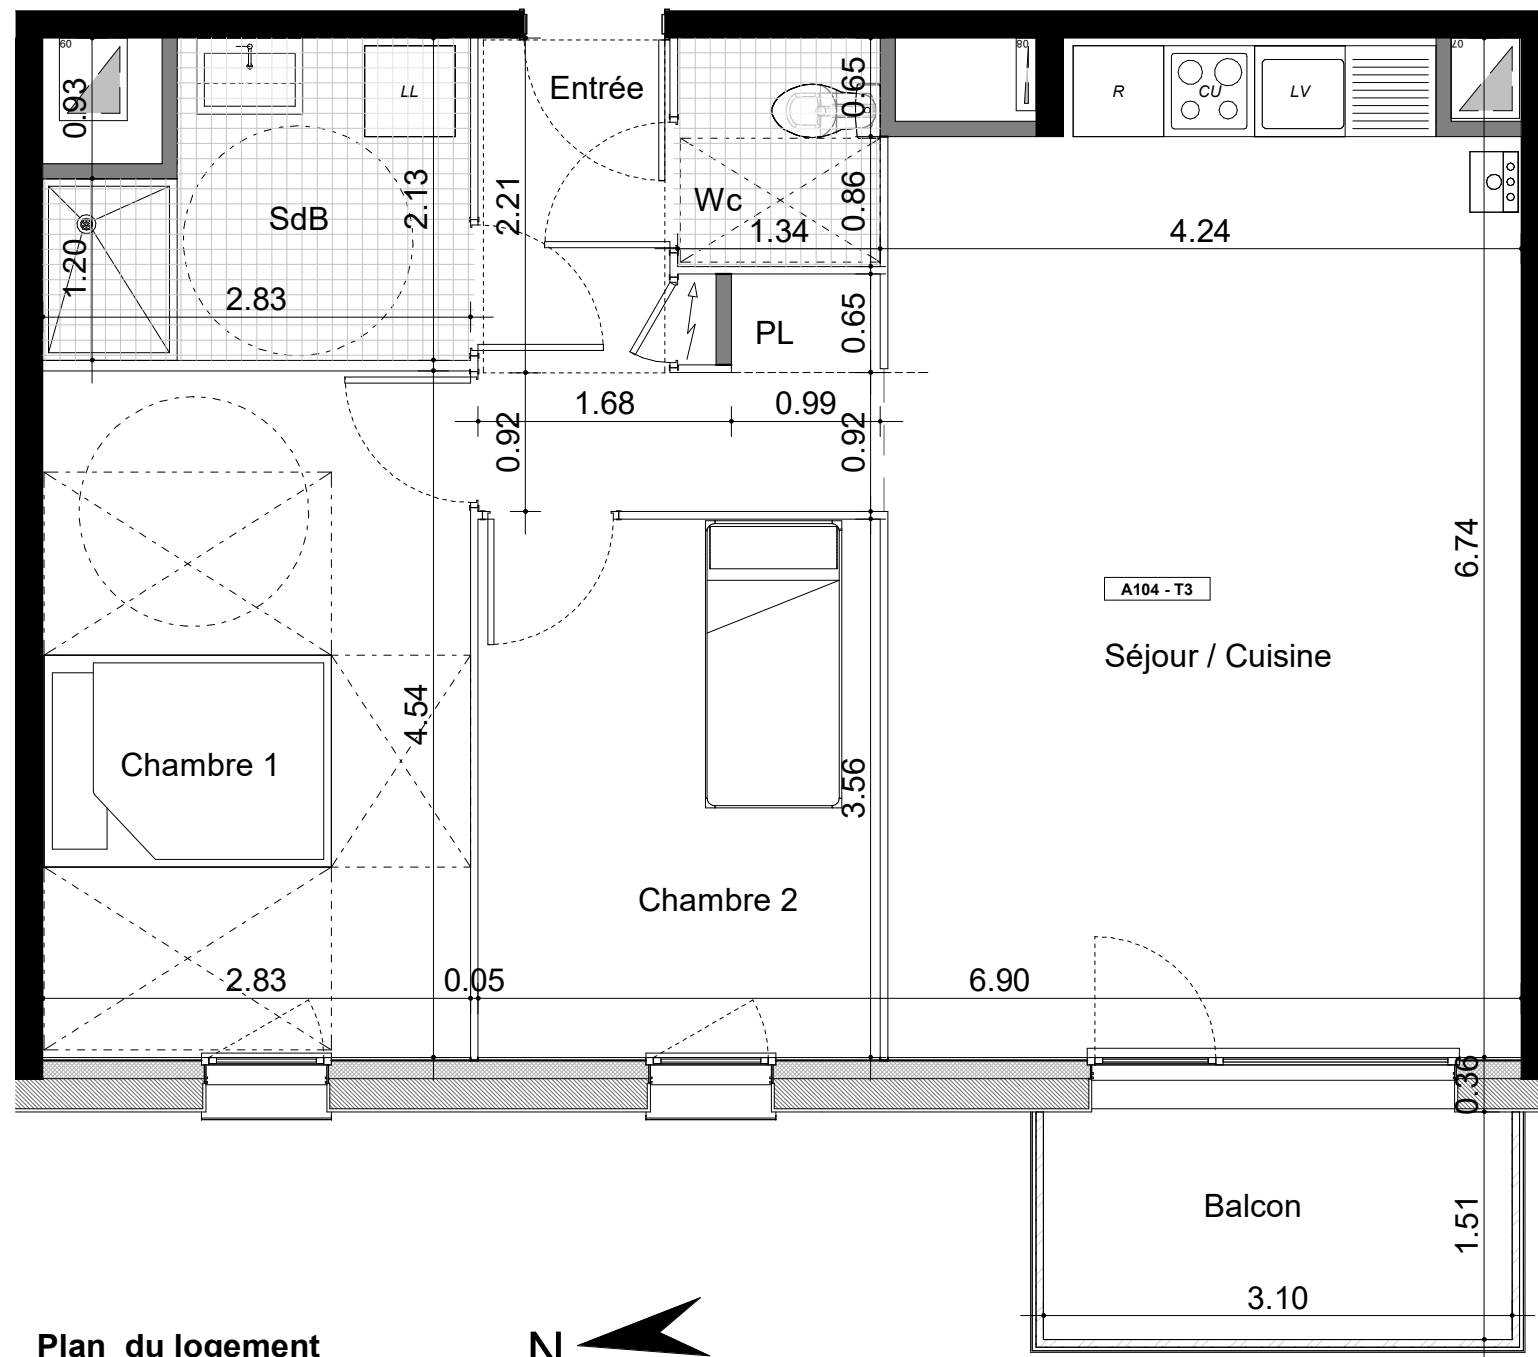

**Plan du logement**



**LEGENDES**

- Fenêtres  
Largeur x Hauteur (m)  
Hauteur Allège (m)
- Chaudière murale
- Tableau électrique
- Gaine d'évacuation
- Faux plafond
- Marche accès terrasse
- Cloison démontable


Caen le 09.04.2021



## SCCV Gaïa

Route de Caen, 14650 CARPIQUET

**T3 - A104**

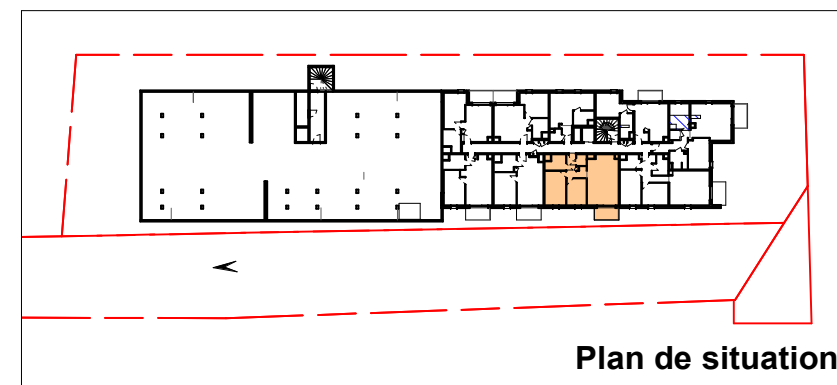

**Plan de situation**

**Tableau des surfaces**

Entrée	5.92 m <sup>2</sup>
Séjour / Cuisine	27.14 m <sup>2</sup>
Chambre 1	12.85 m <sup>2</sup>
Chambre 2	9.47 m <sup>2</sup>
SdB	5.20 m <sup>2</sup>
Wc	2.02 m <sup>2</sup>
Surface habitable	62.60 m <sup>2</sup>
Balcon	4.67 m <sup>2</sup>
Surface extérieure	4.67 m <sup>2</sup>

**PROMOTION**  
**BG**  
Créateur d'espaces de vie

**ARCHITECTES**