

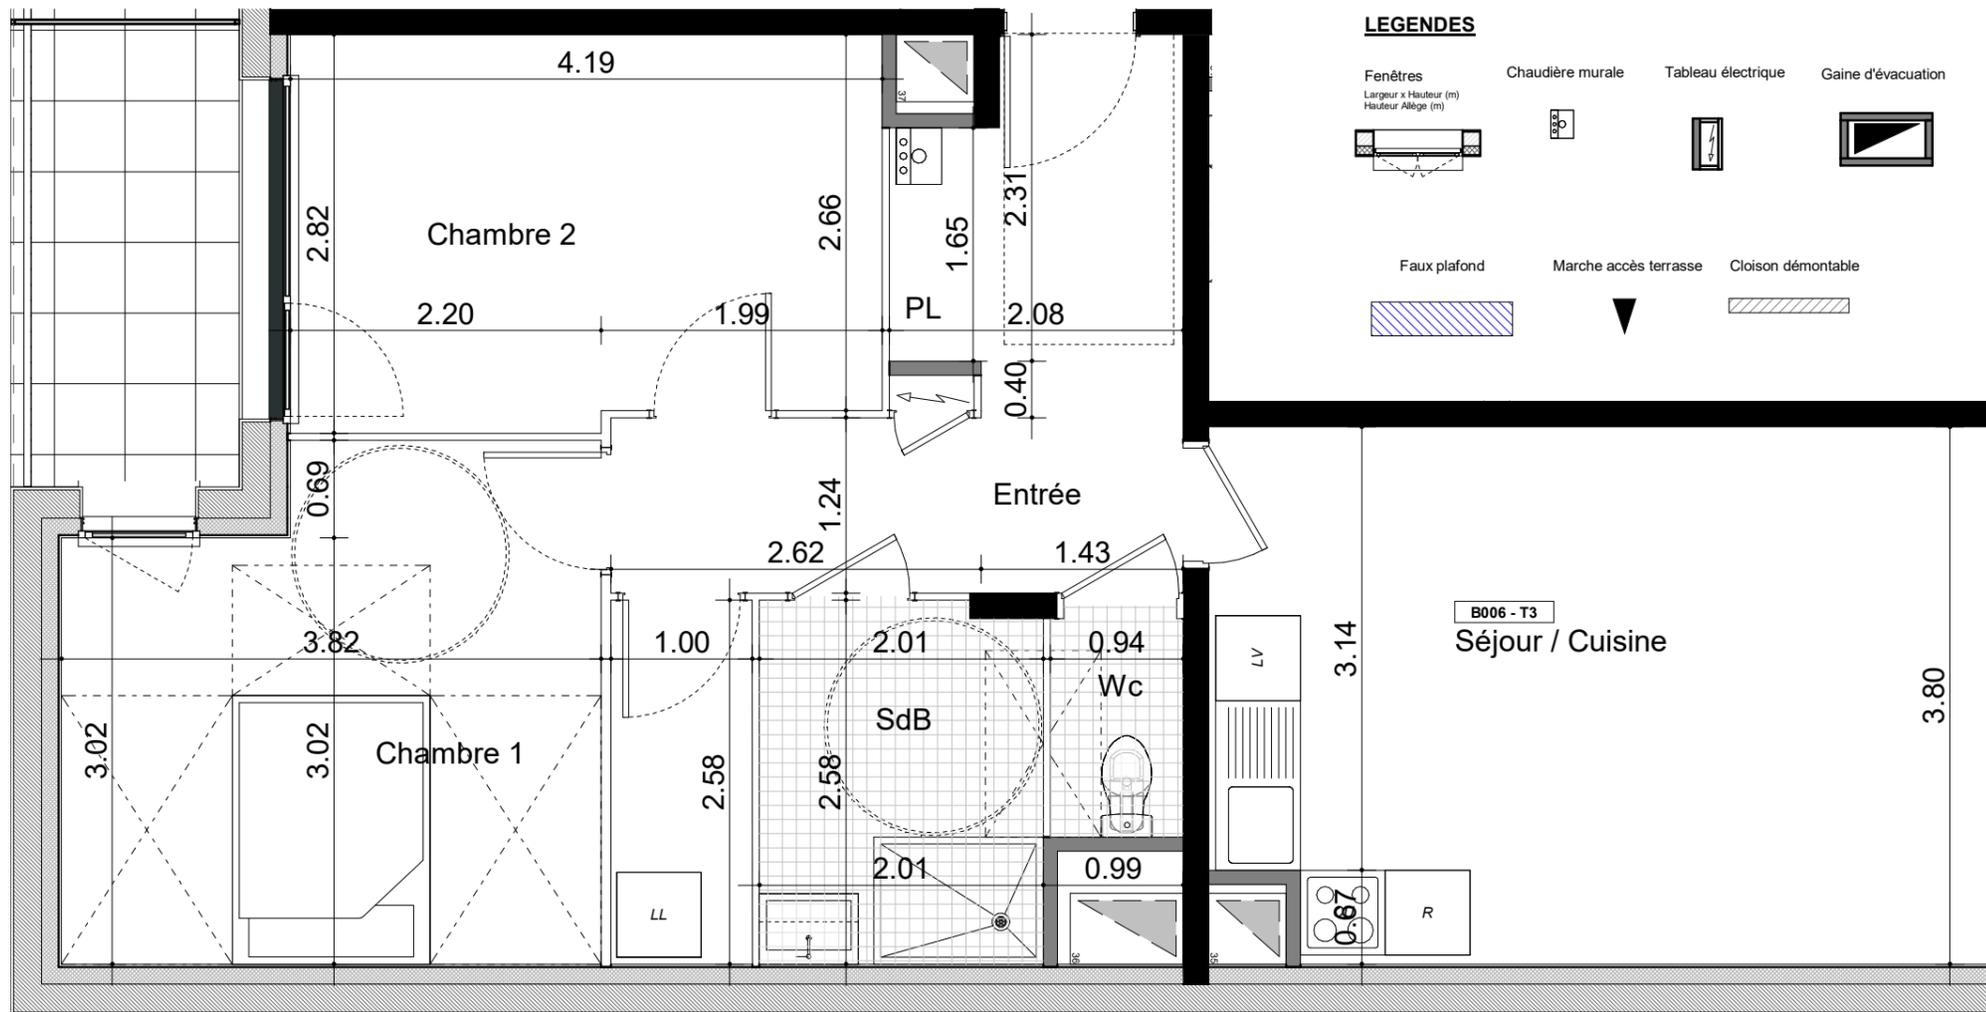


Nota : ce plan est susceptible d'être légèrement modifié en fonction des nécessités techniques et de la réalisation en ce qui concerne les dimensions libres et l'équipements.... Les retombées, soffites, faux plafond, canalisations et radiateurs ne sont pas figurés

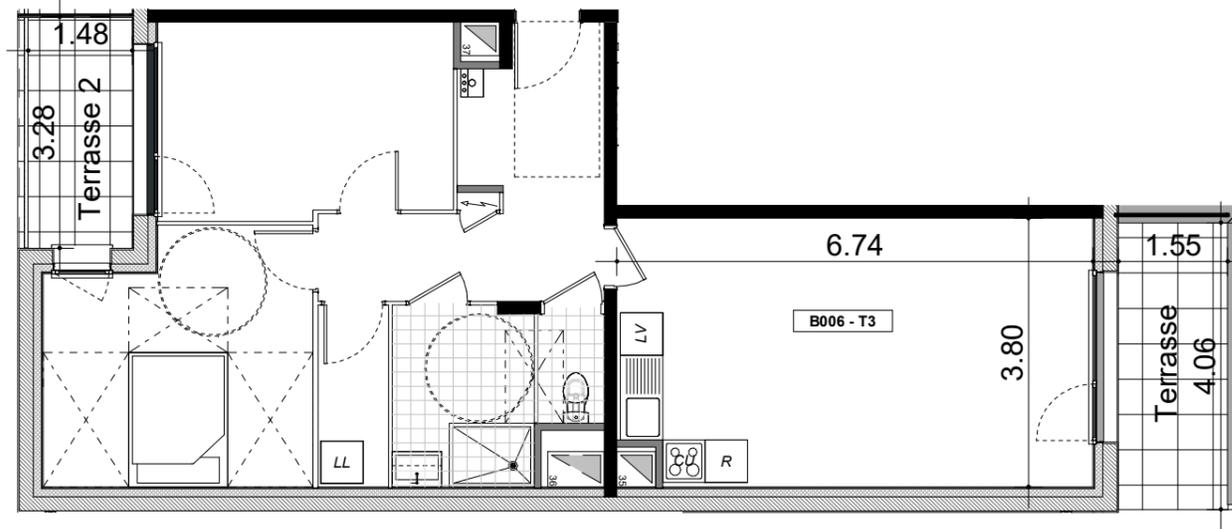

**LEGENDES**

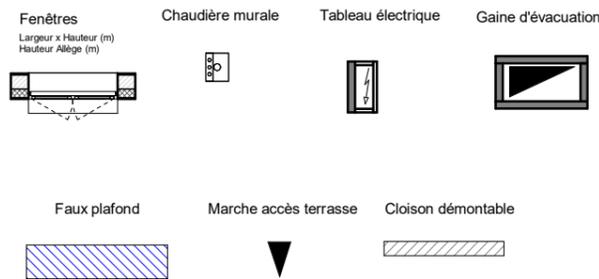


**Plan du logement**



**SCCV Gaïa**

Route de Caen, 14650 CARPIQUET

**T3 - B006**

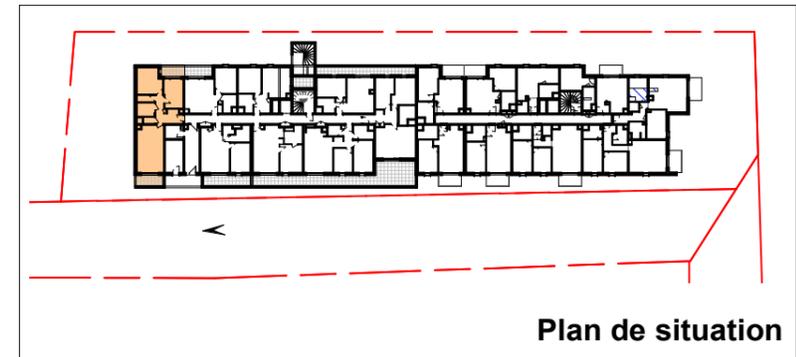

**Plan de situation**

**Tableau des surfaces**

Entrée	9.88 m <sup>2</sup>
Séjour / Cuisine	25.18 m <sup>2</sup>
Chambre 1	13.04 m <sup>2</sup>
Chambre 2	11.50 m <sup>2</sup>
SdB	5.11 m <sup>2</sup>
Rgt	2.58 m <sup>2</sup>
Wc	1.45 m <sup>2</sup>
Surface habitable	68.73 m <sup>2</sup>
Terrasse	6.26 m <sup>2</sup>
Terrasse 2	4.83 m <sup>2</sup>
Surface extérieure	11.10 m <sup>2</sup>

Caen le 09.04.2021

