




Nota : ce plan est susceptible d'être légèrement modifié en fonction des nécessités techniques et de la réalisation en ce qui concerne les dimensions libres et l'équipements.... Les retombées, soffites, faux plafond, canalisations et radiateurs ne sont pas figurés

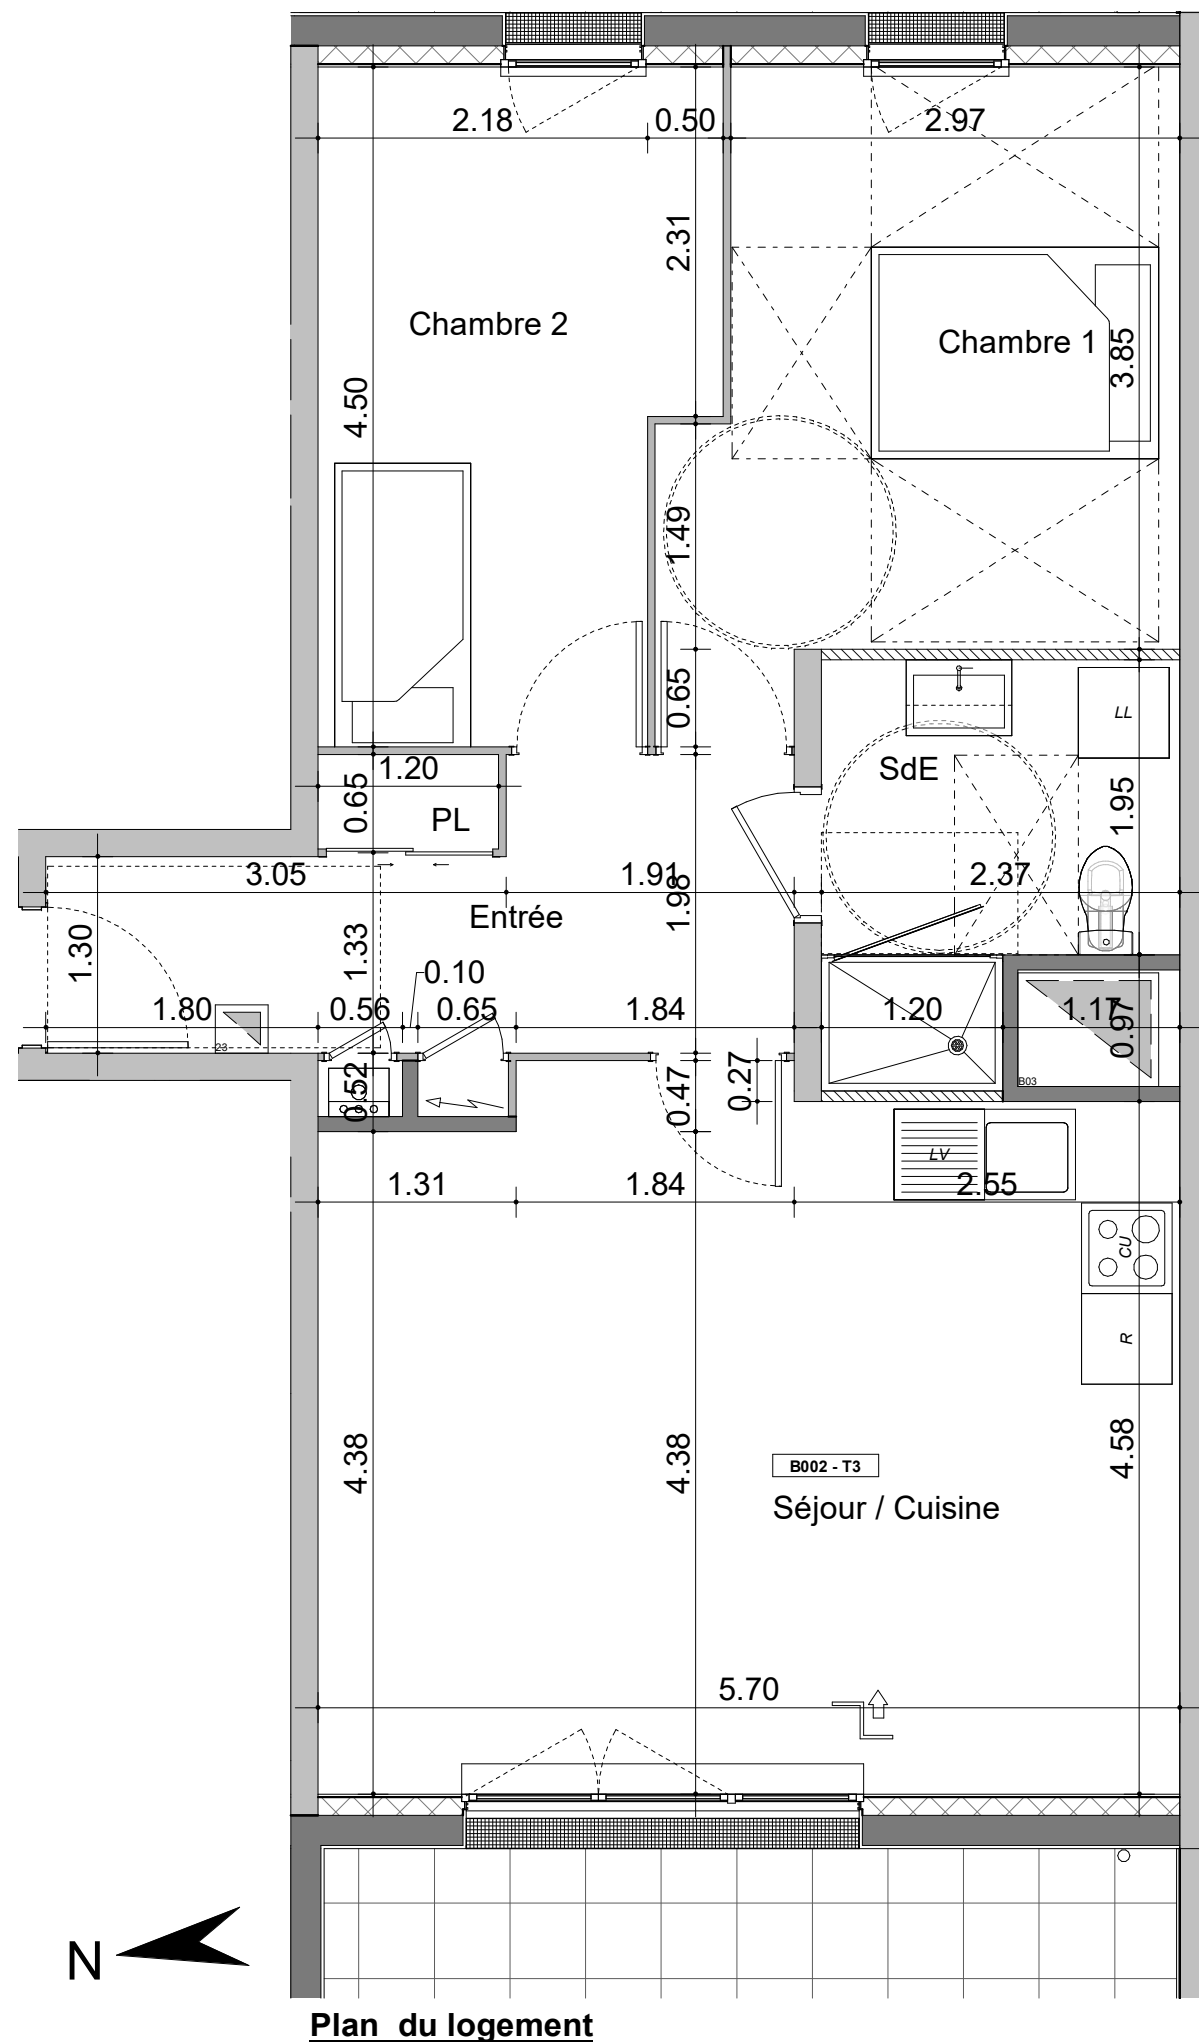

Plan du logement

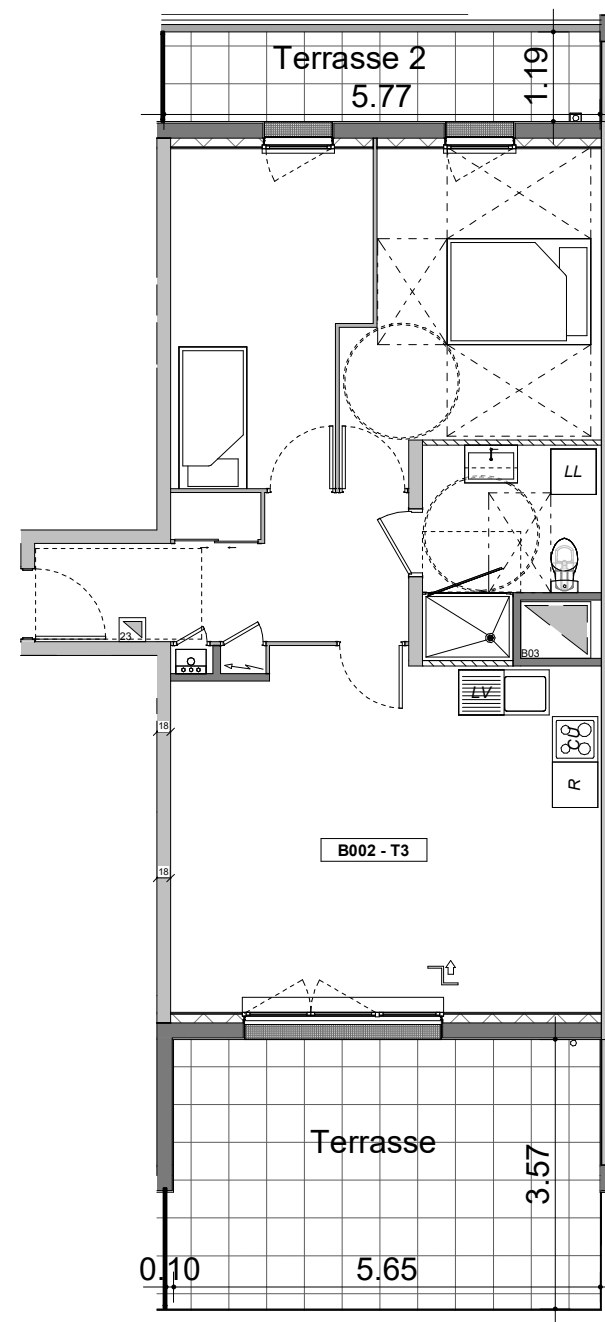

LEGENDES

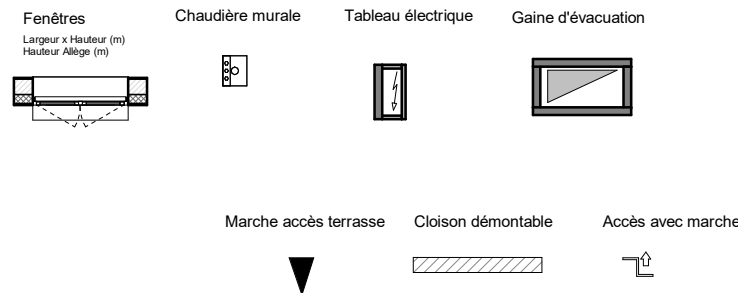


Caen le 31.03.2022 - Ind C



SCCV Gaïa

Route de Caen, 14650 CARPIQUET

T3 - B002

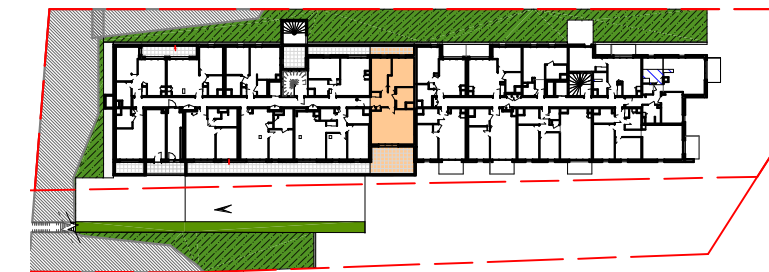

Plan de situation

Tableau des surfaces

Entrée	8.53 m ²
Séjour / Cuisine	26.34 m ²
Chambre 1	12.77 m ²
Chambre 2	10.95 m ²
SdE	5.70 m ²
Surface habitable	64.29 m ²
Terrasse	20.21 m ²
Terrasse 2	6.87 m ²
Surface extérieure	27.08 m ²

PROMOTION
BG
Créateur d'espaces de vie

ARCHITECTES