
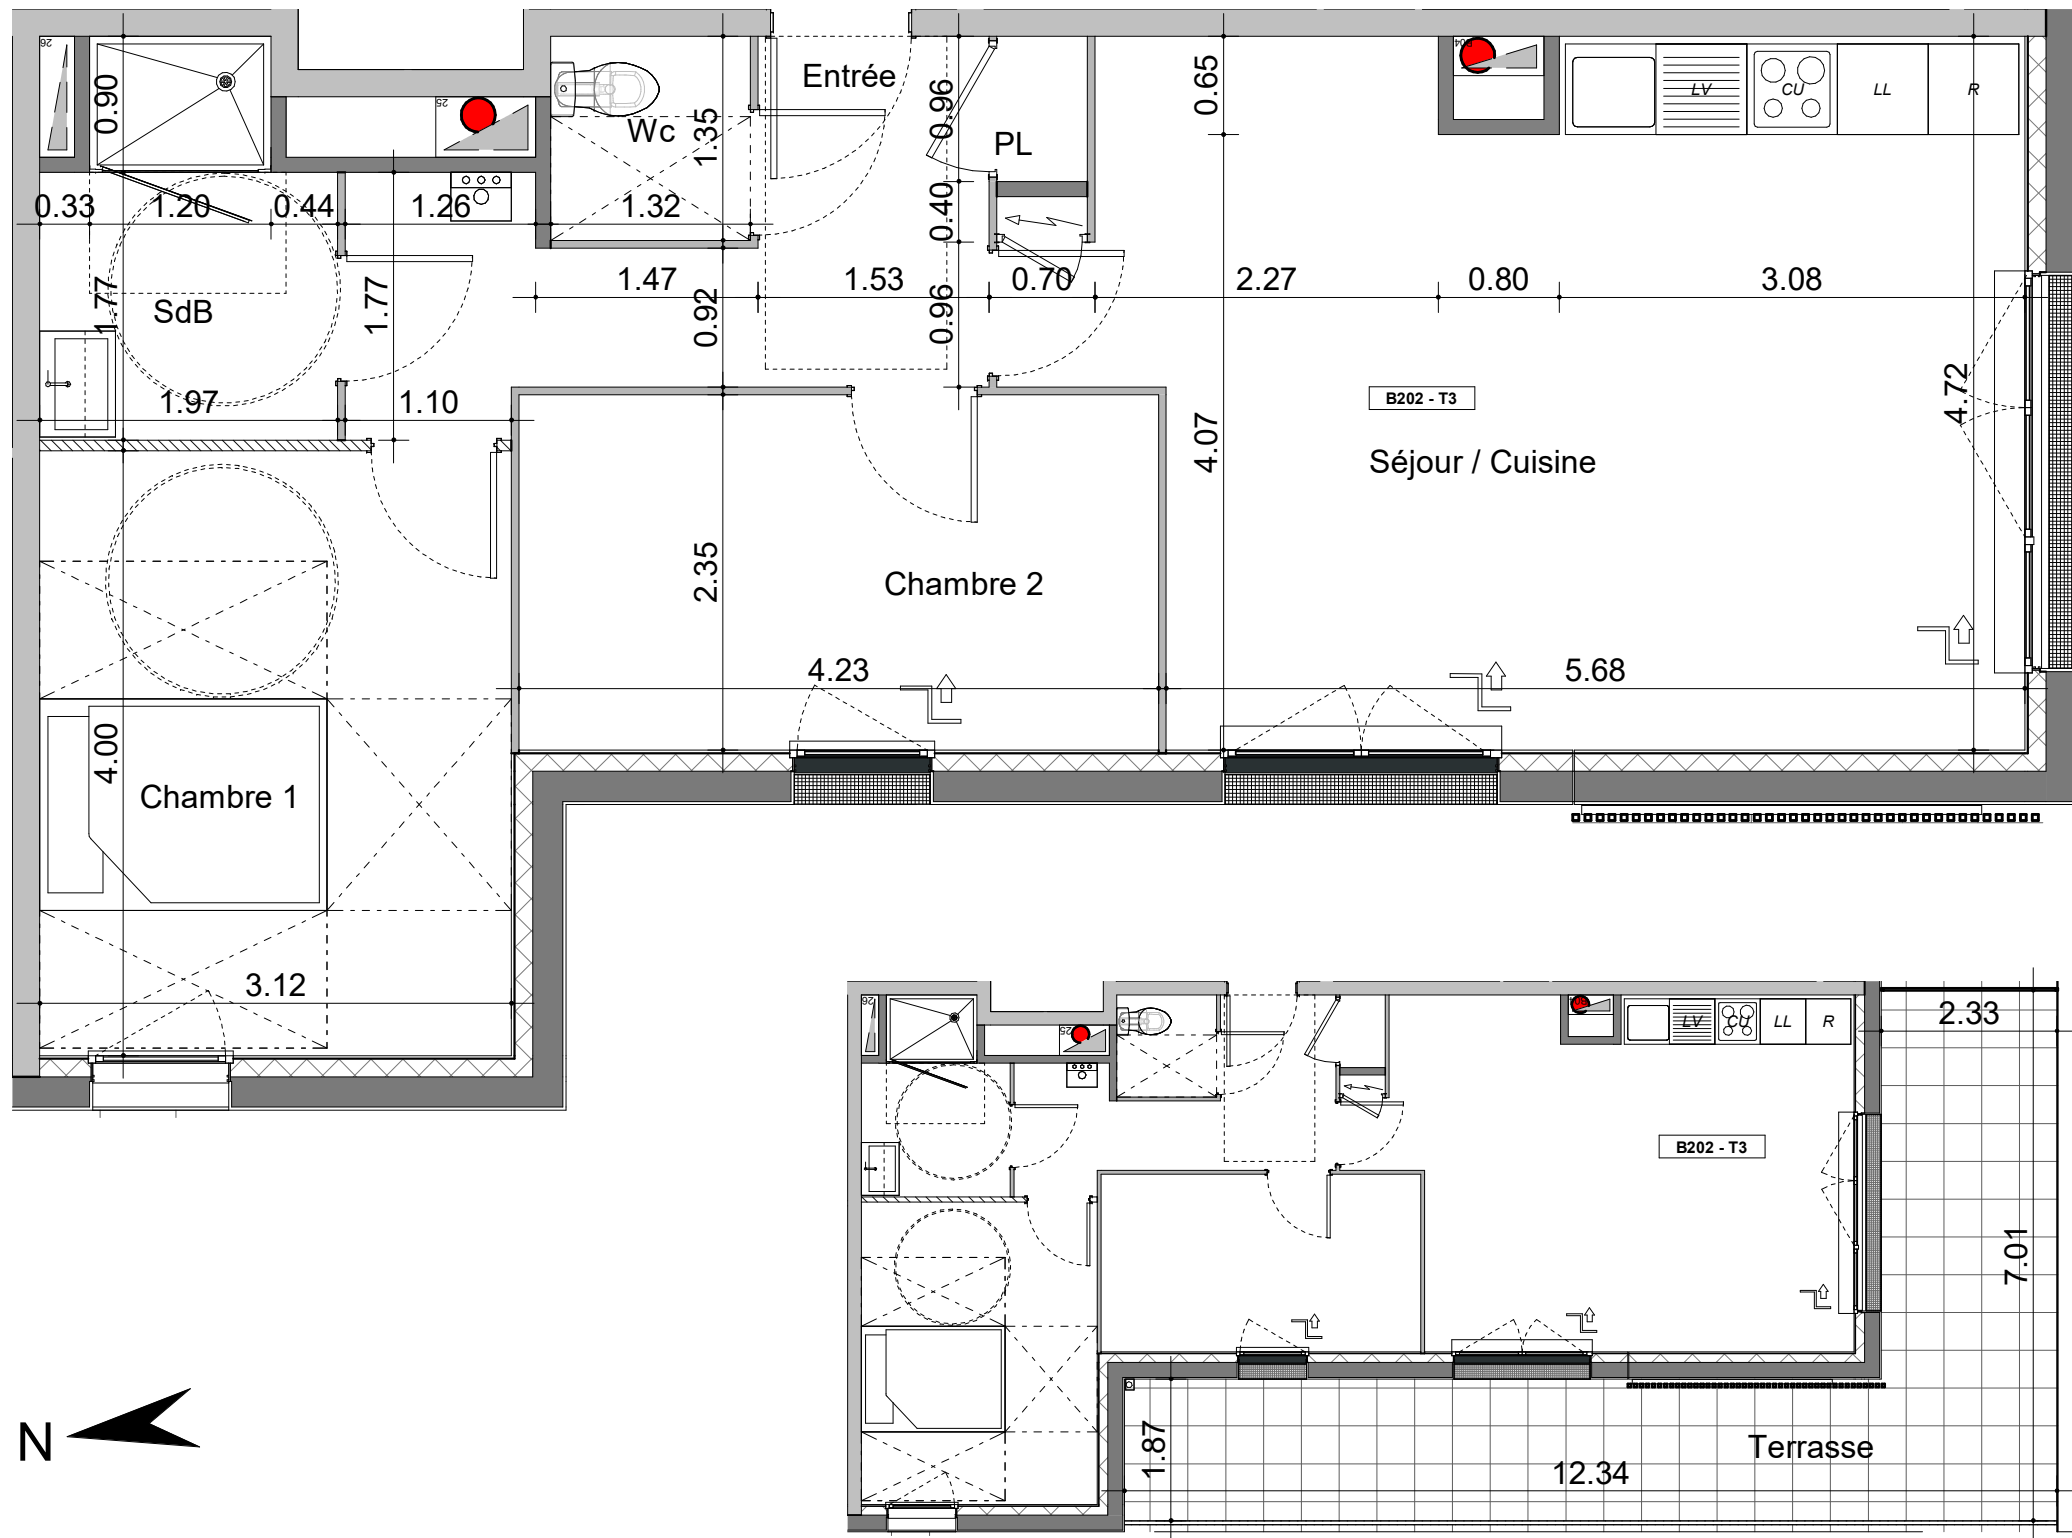


Nota : ce plan est susceptible d'être légèrement modifié en fonction des nécessités techniques et de la réalisation en ce qui concerne les dimensions libres et l'équipements.... Les retombées, soffites, faux plafond, canalisations et radiateurs ne sont pas figurées

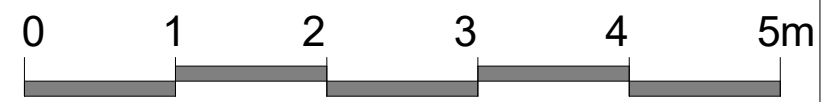

**Plan du logement**

**LEGENDES**


- Fenêtres  
Largeur x Hauteur (m)  
Hauteur Allège (m)
- Chaudière murale
- Tableau électrique
- Gaine d'évacuation
- Marche accès terrasse
- Cloison démontable
- Accès avec marche



**SCCV Gaïa**

Route de Caen, 14650 CARPIQUET

**T3 - B202**

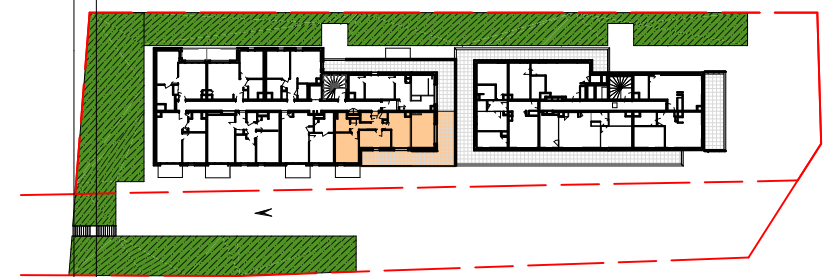

**Plan de situation**

**Tableau des surfaces**

Entrée	7.70 m <sup>2</sup>
Séjour / Cuisine	28.00 m <sup>2</sup>
Chambre 1	12.48 m <sup>2</sup>
Chambre 2	9.94 m <sup>2</sup>
SdB	4.57 m <sup>2</sup>
Wc	1.78 m <sup>2</sup>
Surface habitable	64.47 m <sup>2</sup>
Terrasse	34.08 m <sup>2</sup>
Surface extérieure	34.08 m <sup>2</sup>