


Nota : ce plan est susceptible d'être légèrement modifié en fonction des nécessités techniques et de la réalisation en ce qui concerne les dimensions libres et l'équipements.... Les retombées, soffites, faux plafond, canalisations et radiateurs ne sont pas figurés

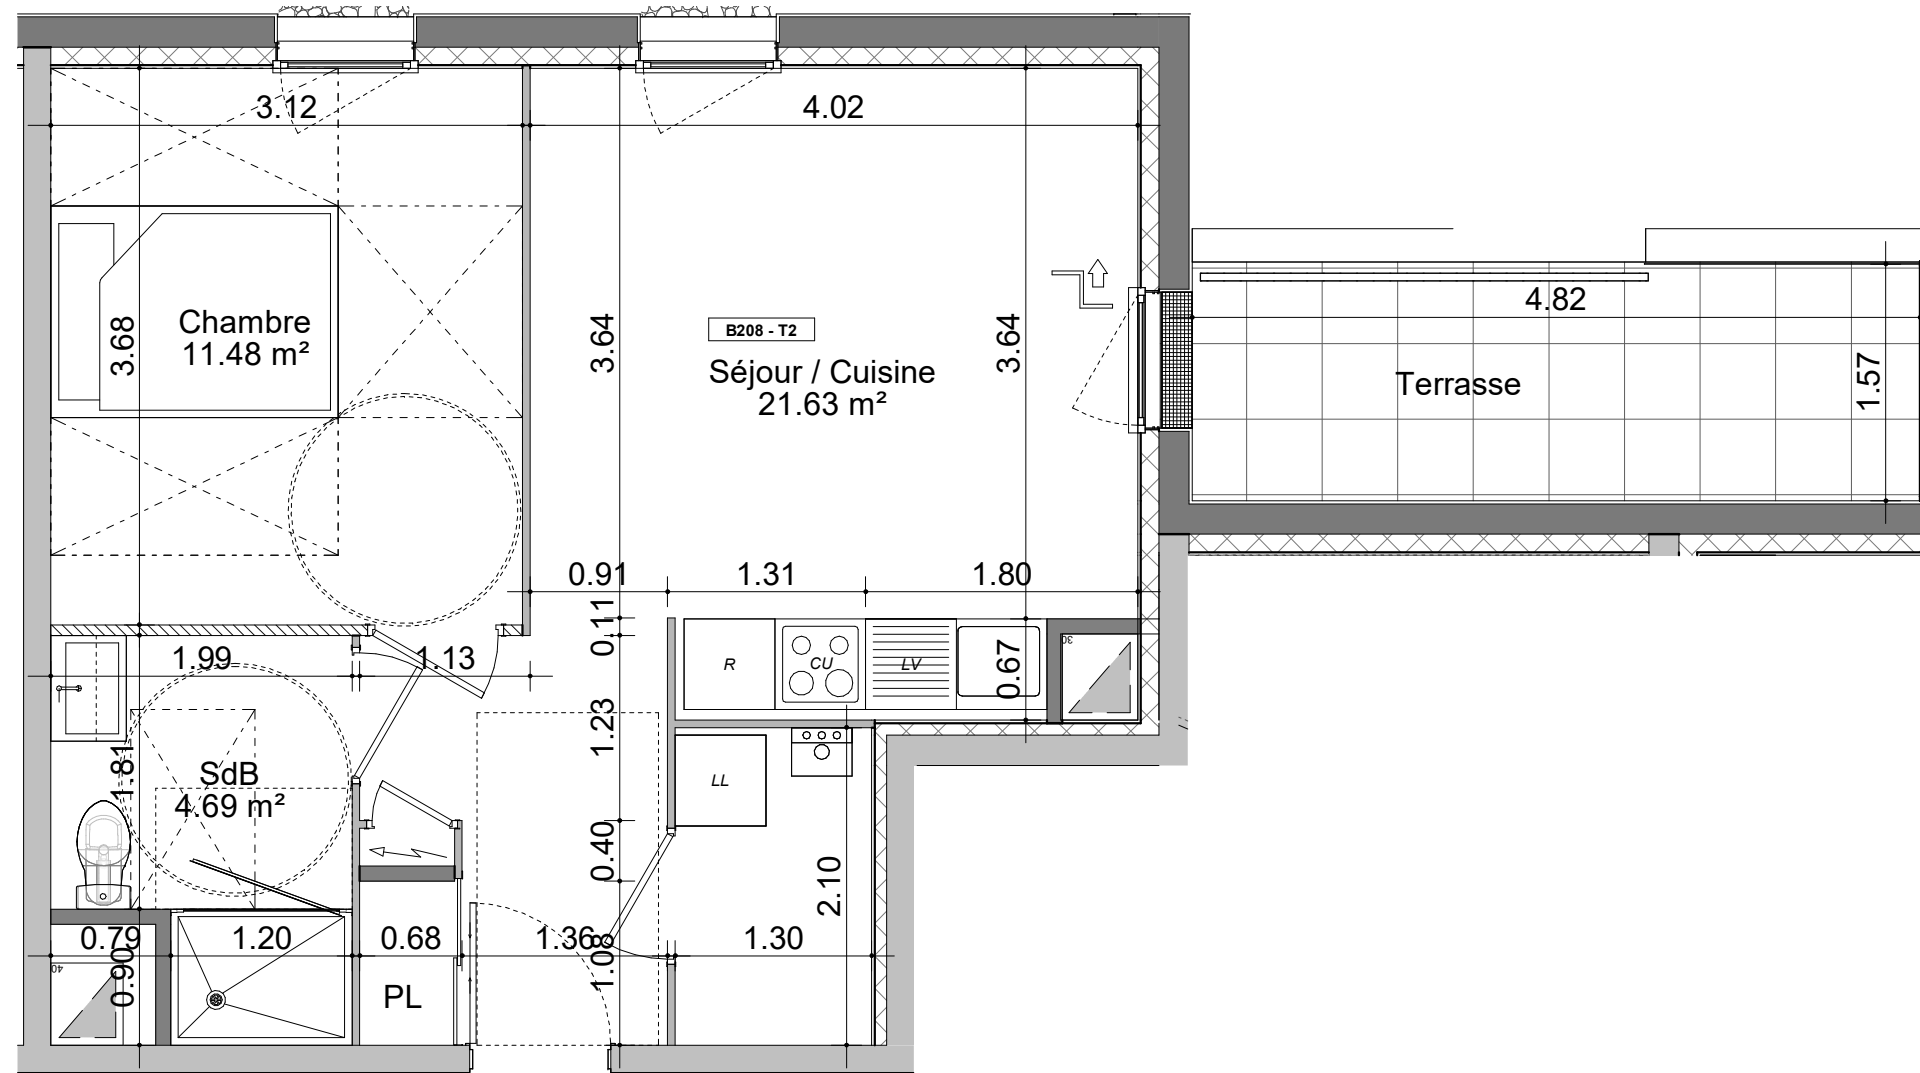

Plan du logement

LEGENDES

- Fenêtres
Largeur x Hauteur (m)
Hauteur Alège (m)
- Chaudière murale
- Tableau électrique
- Gaine d'évacuation
- Marche accès terrasse
- Cloison démontable
- Accès avec marche

Caen le 31.03.2022 - Ind C



SCCV Gaïa

Route de Caen, 14650 CARPIQUET

T2 - B208



Plan de situation

Tableau des surfaces

Séjour / Cuisine	21.63 m ²
Buanderie	2.73 m ²
Chambre	11.48 m ²
SdB	4.69 m ²
Surface habitable	40.53 m ²
Terrasse	7.58 m ²
Surface extérieure	7.58 m ²

PROMOTION
BG
Créateur d'espaces de vie

ARCHITECTES