


Nota : ce plan est susceptible d'être légèrement modifié en fonction des nécessités techniques et de la réalisation en ce qui concerne les dimensions libres et l'équipements.... Les retombées, soffites, faux plafond, canalisations et radiateurs ne sont pas figurés

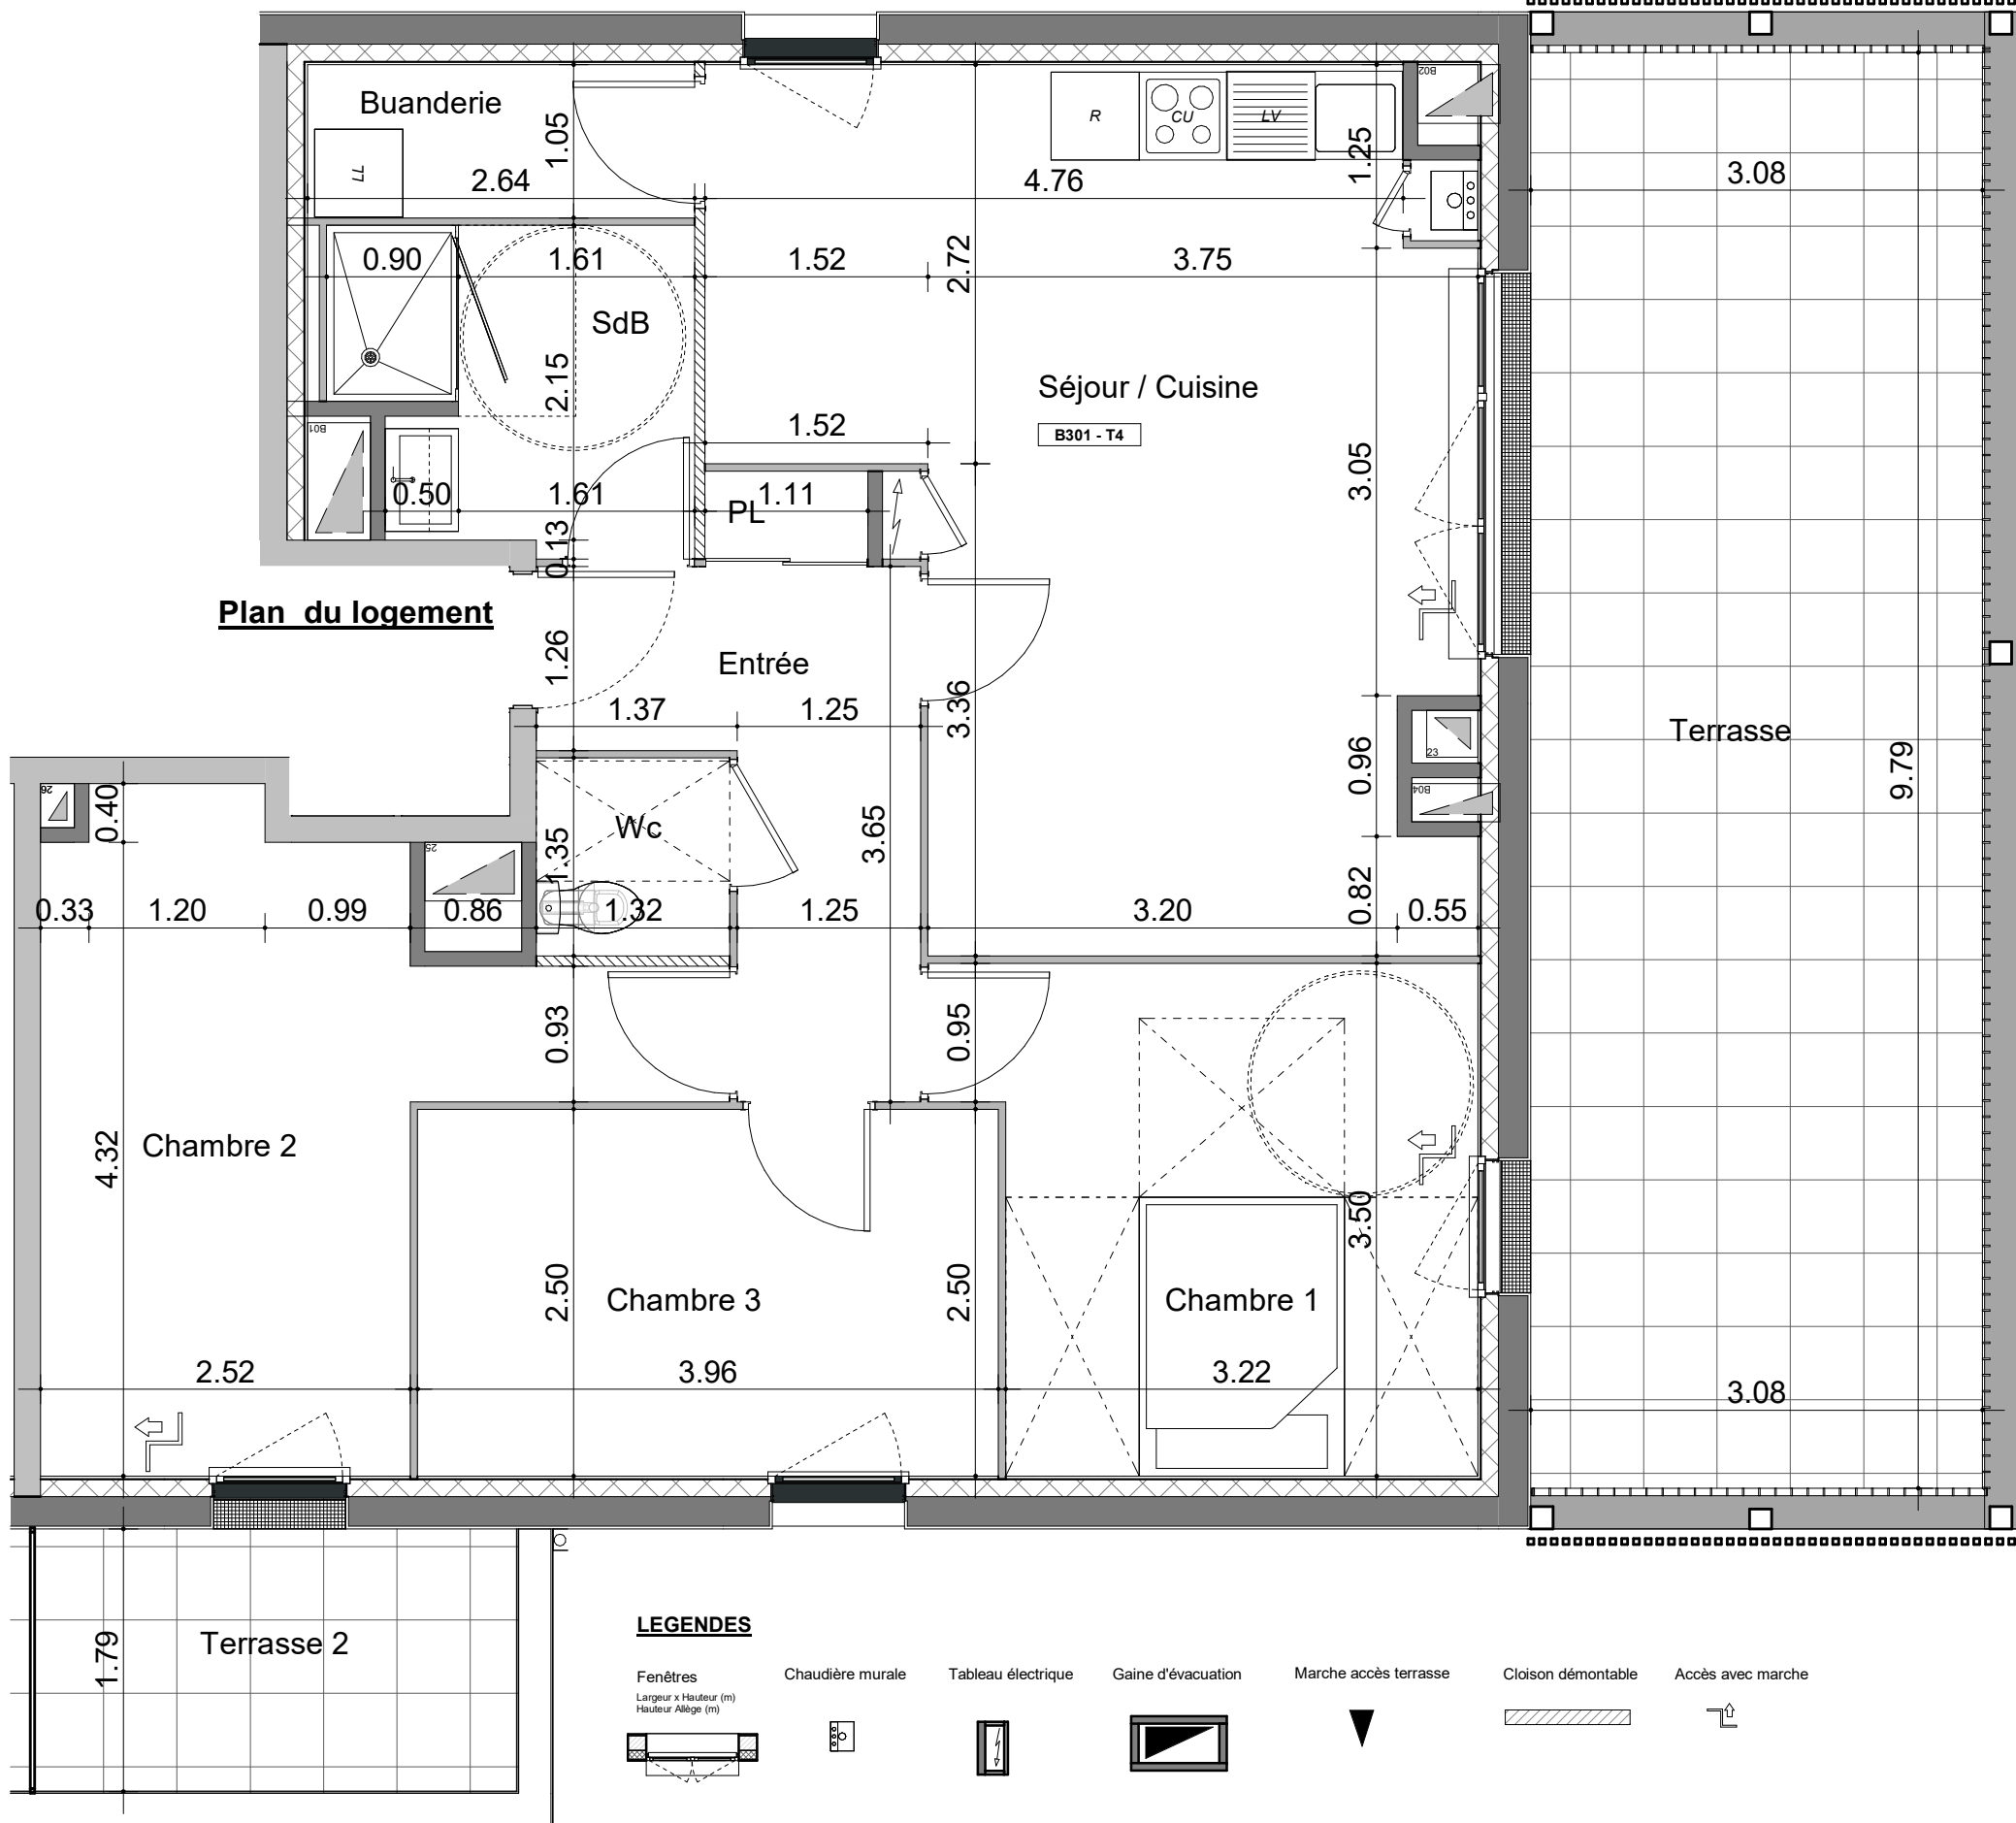

SCCV Gaïa

Route de Caen, 14650 CARPIQUET

T4 - B301

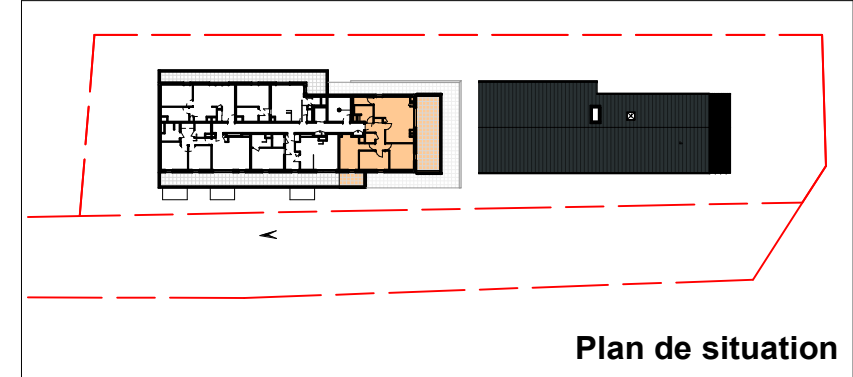


Tableau des surfaces	
Entrée	7.00 m ²
Séjour / Cuisine	25.75 m ²
Chambre 1	11.75 m ²
Chambre 2	13.38 m ²
Chambre 3	9.90 m ²
SdB	5.10 m ²
Wc	1.78 m ²
Buanderie	2.76 m ²
Surface habitable	77.42 m ²
Terrasse	30.14 m ²
Terrasse 2	5.86 m ²
Surface extérieure	36.00 m ²

