


Nota : ce plan est susceptible d'être légèrement modifié en fonction des nécessités techniques et de la réalisation en ce qui concerne les dimensions libres et l'équipements.... Les retombées, soffites, faux plafond, canalisations et radiateurs ne sont pas figurés

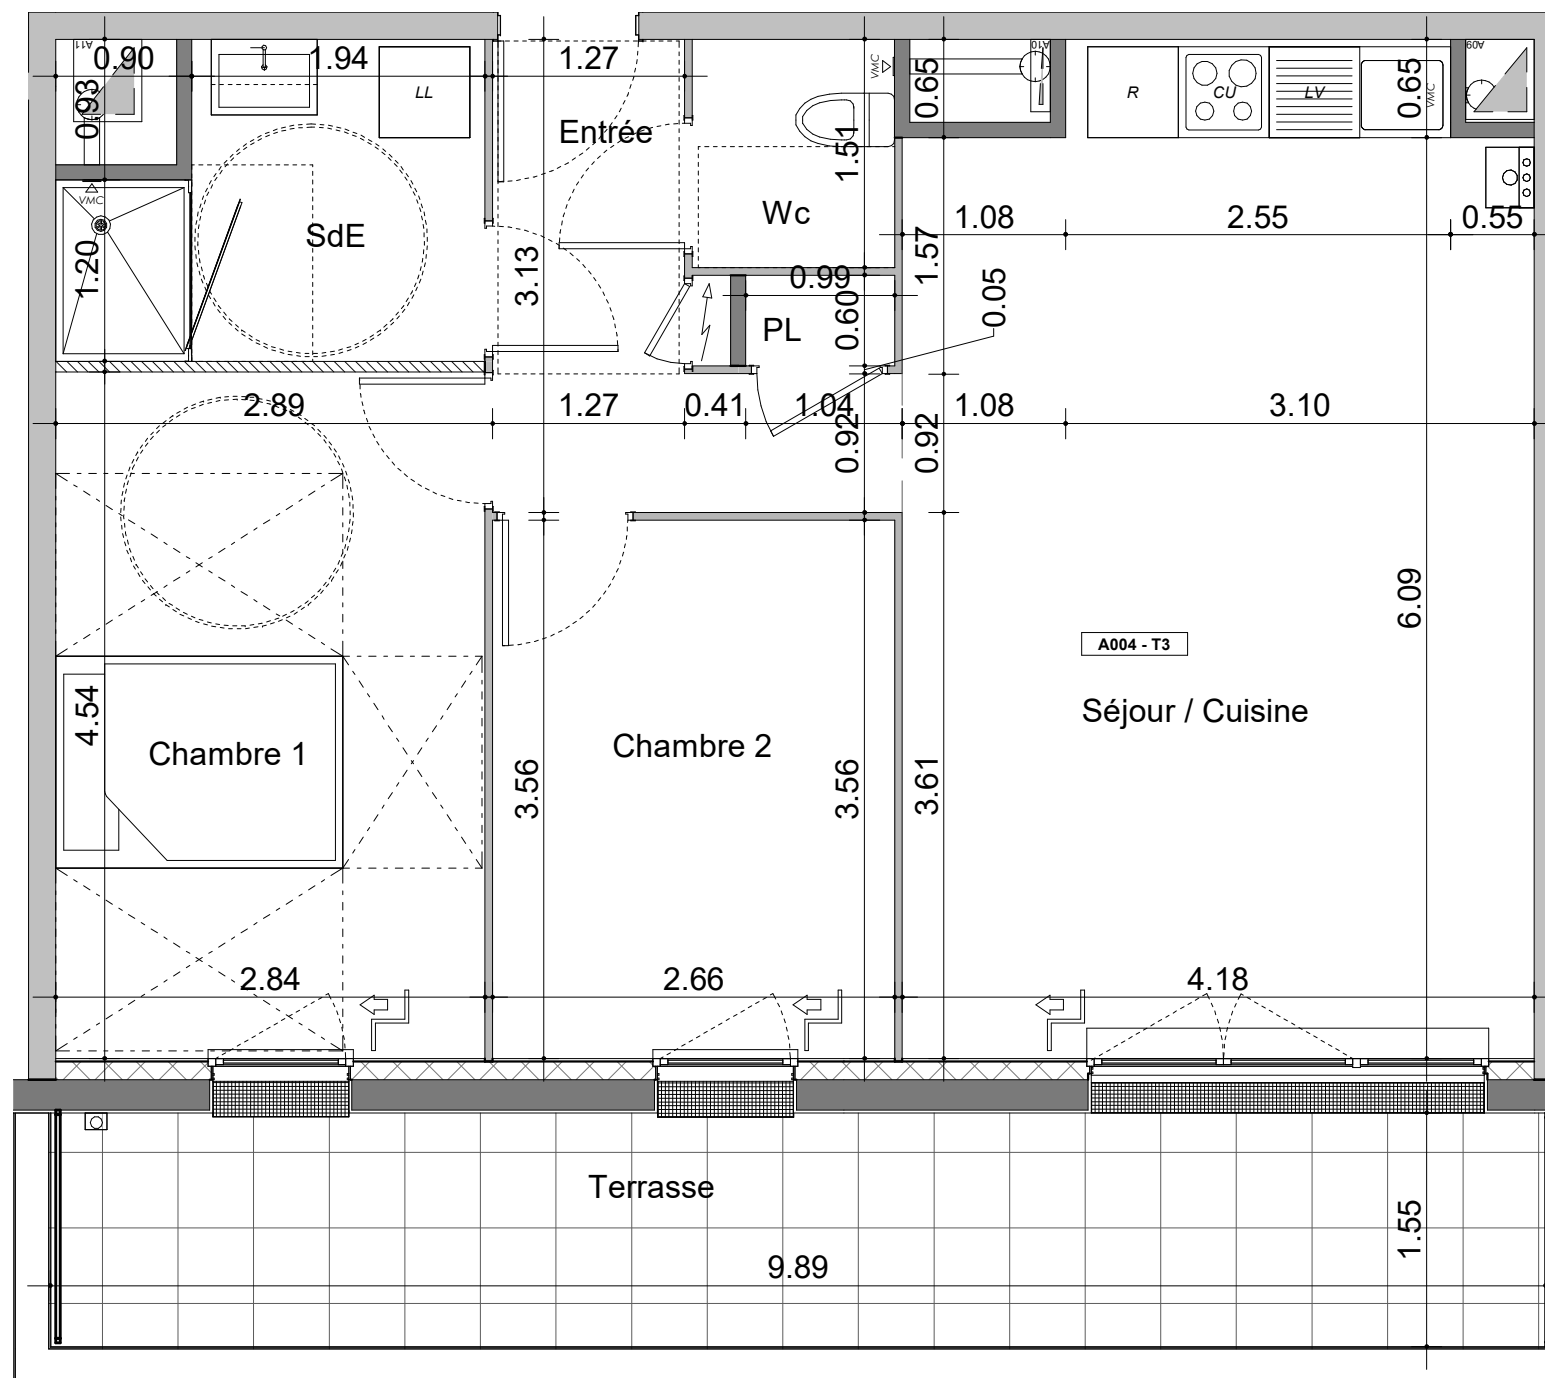

Plan du logement

LEGENDES


- Fenêtres
Largeur x Hauteur (m)
Hauteur Alège (m)
- Chaudière murale
- Tableau électrique
- Gaine d'évacuation
- Marche accès terrasse
- Cloison démontable
- Accès avec marche



SCCV Gaïa

Route de Caen, 14650 CARPIQUET

T3 - A004 | Niv 0 | BAT A

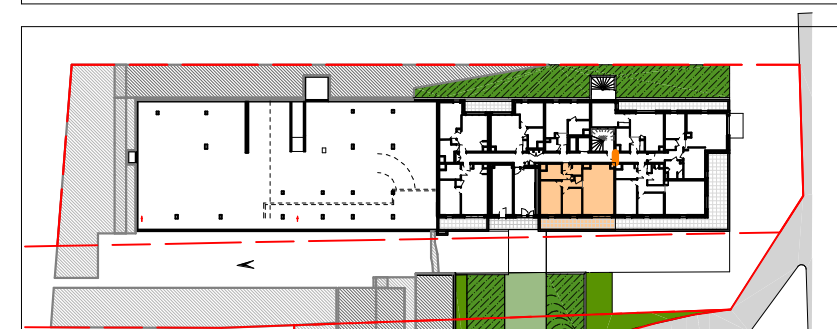

Plan de situation

Tableau des surfaces

Entrée	5.94 m ²
Séjour / Cuisine	27.11 m ²
Chambre 1	12.89 m ²
Chambre 2	9.47 m ²
SdE	5.21 m ²
Wc	2.02 m ²
Surface habitable	62.64 m ²
Terrasse	15.37 m ²
Surface extérieure	15.37 m ²

