



Nota : ce plan est susceptible d'être légèrement modifié en fonction des nécessités techniques et de la réalisation en ce qui concerne les dimensions libres et l'équipements.... Les retombées, soffites, faux plafond, canalisations et radiateurs ne sont pas figurés

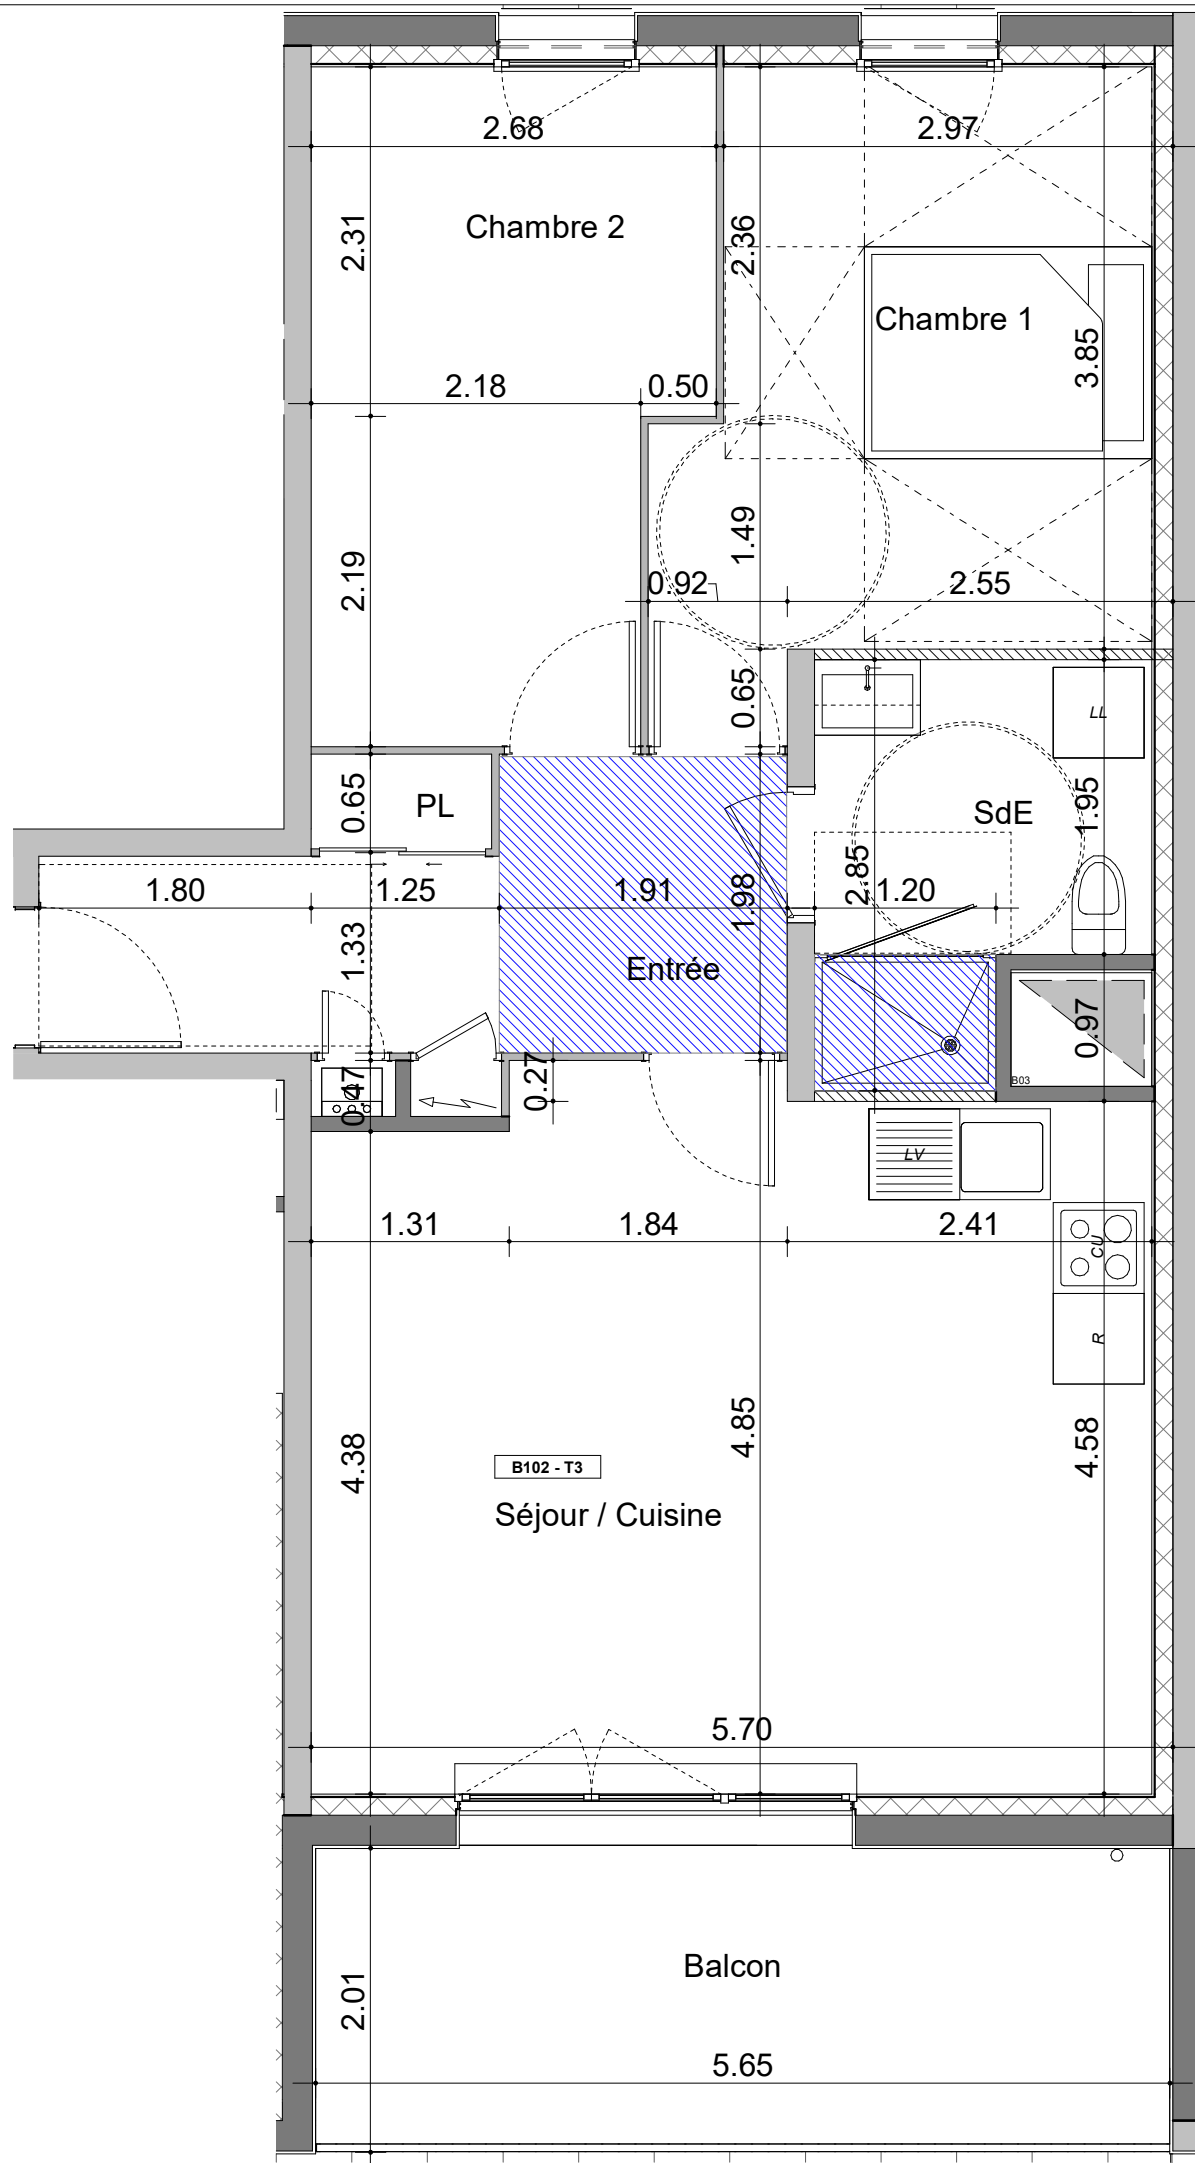

Plan du logement

LEGENDES

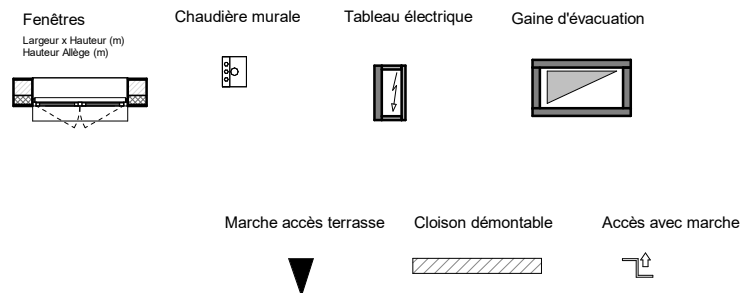

Plan du logement


Caen le 06.12.2022 - Ind D



SCCV Gaïa

Route de Caen, 14650 CARPIQUET

T3 - B102

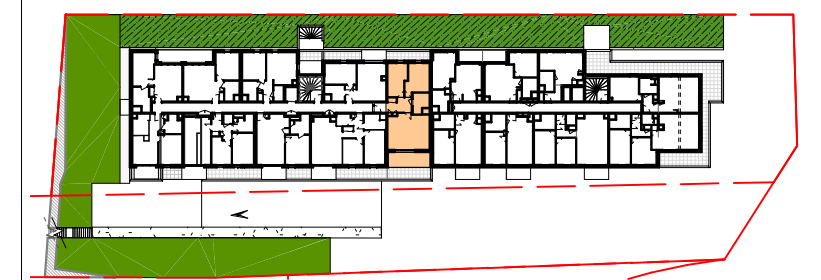

Plan de situation

Tableau des surfaces

Entrée	8.53 m ²
Séjour / Cuisine	25.70 m ²
Chambre 1	12.23 m ²
Chambre 2	10.95 m ²
SdE	5.43 m ²
Surface habitable	62.84 m ²
Balcon	11.41 m ²
Surface extérieure	11.41 m ²

